



Derzeitige Installation

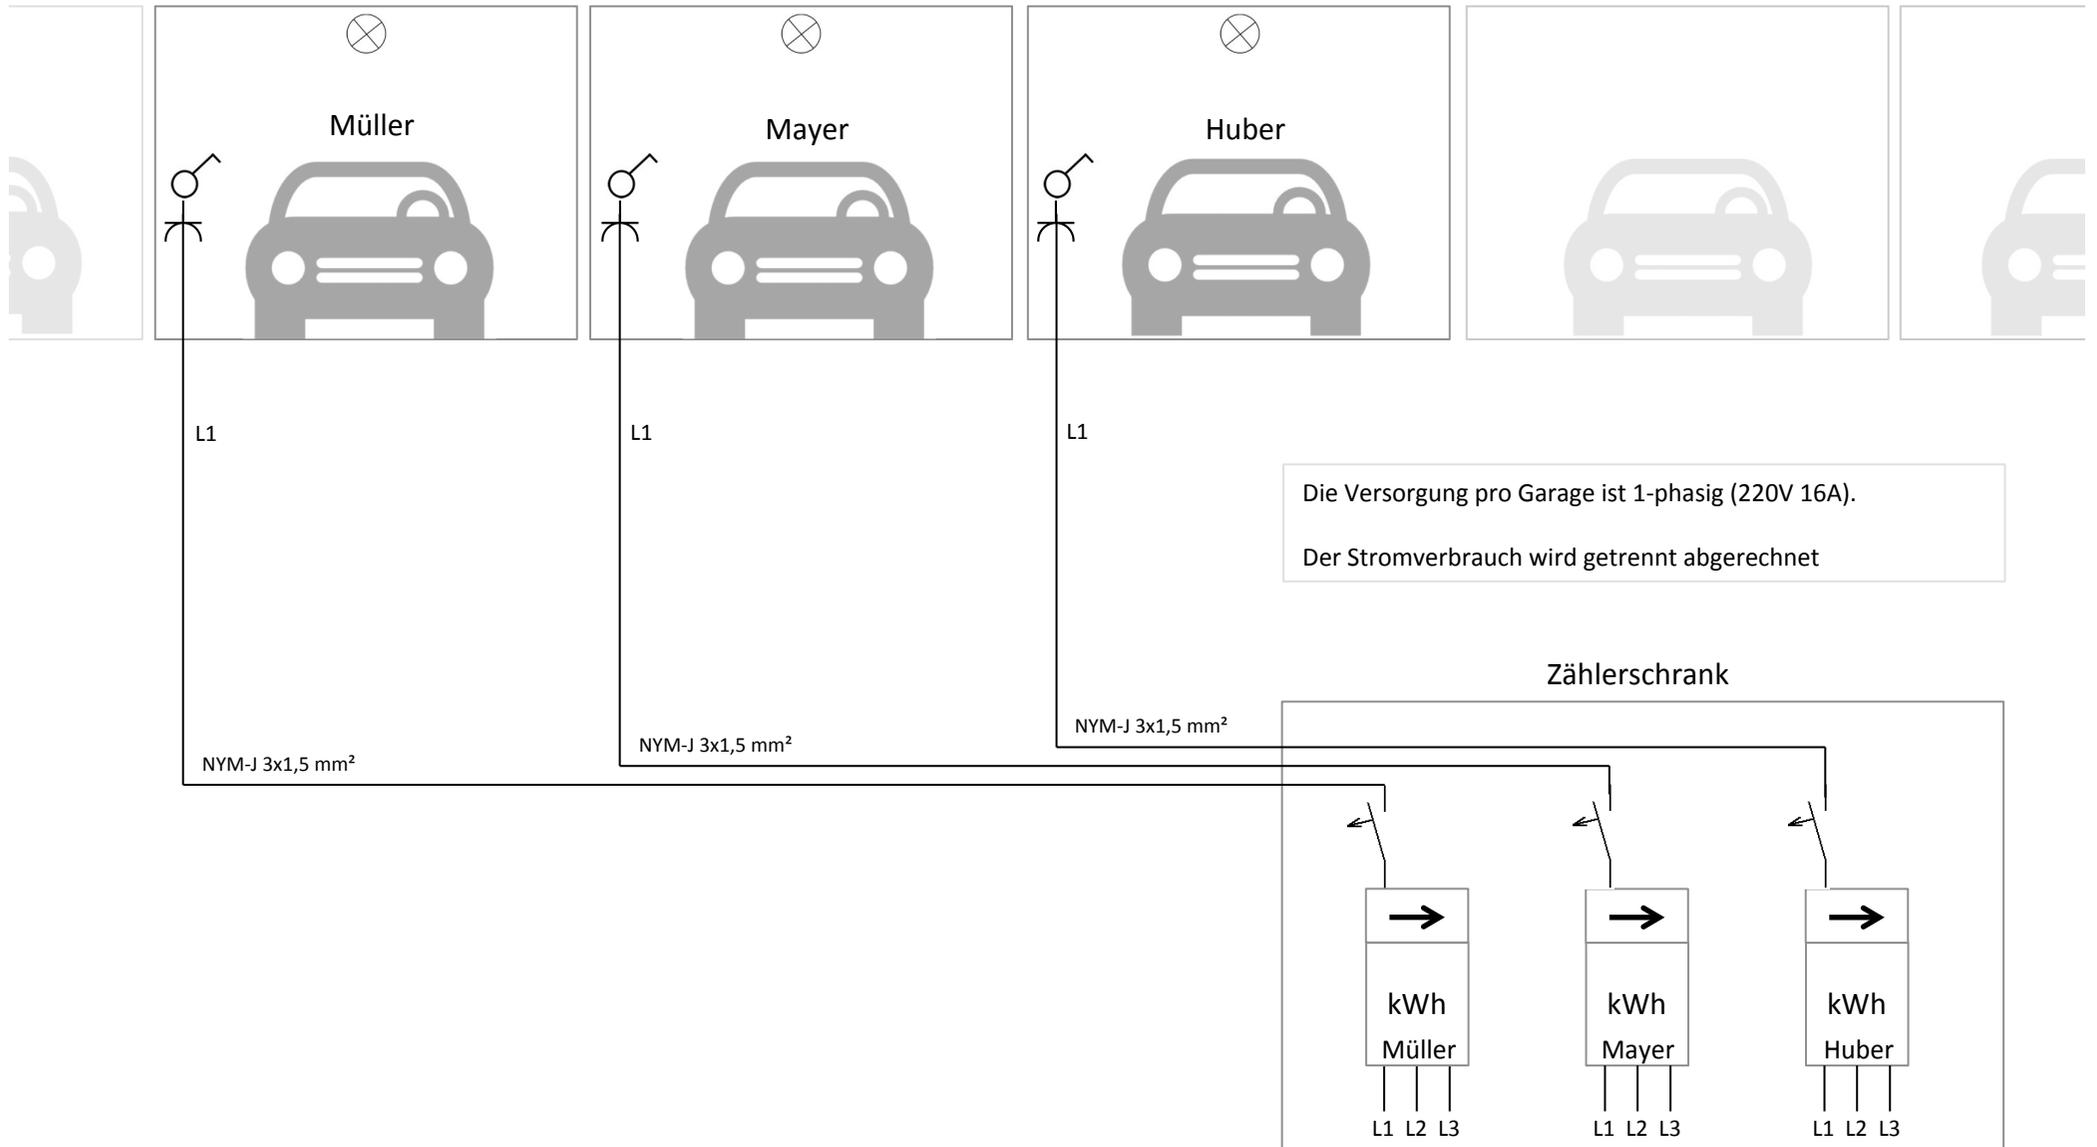

Geänderte Installation

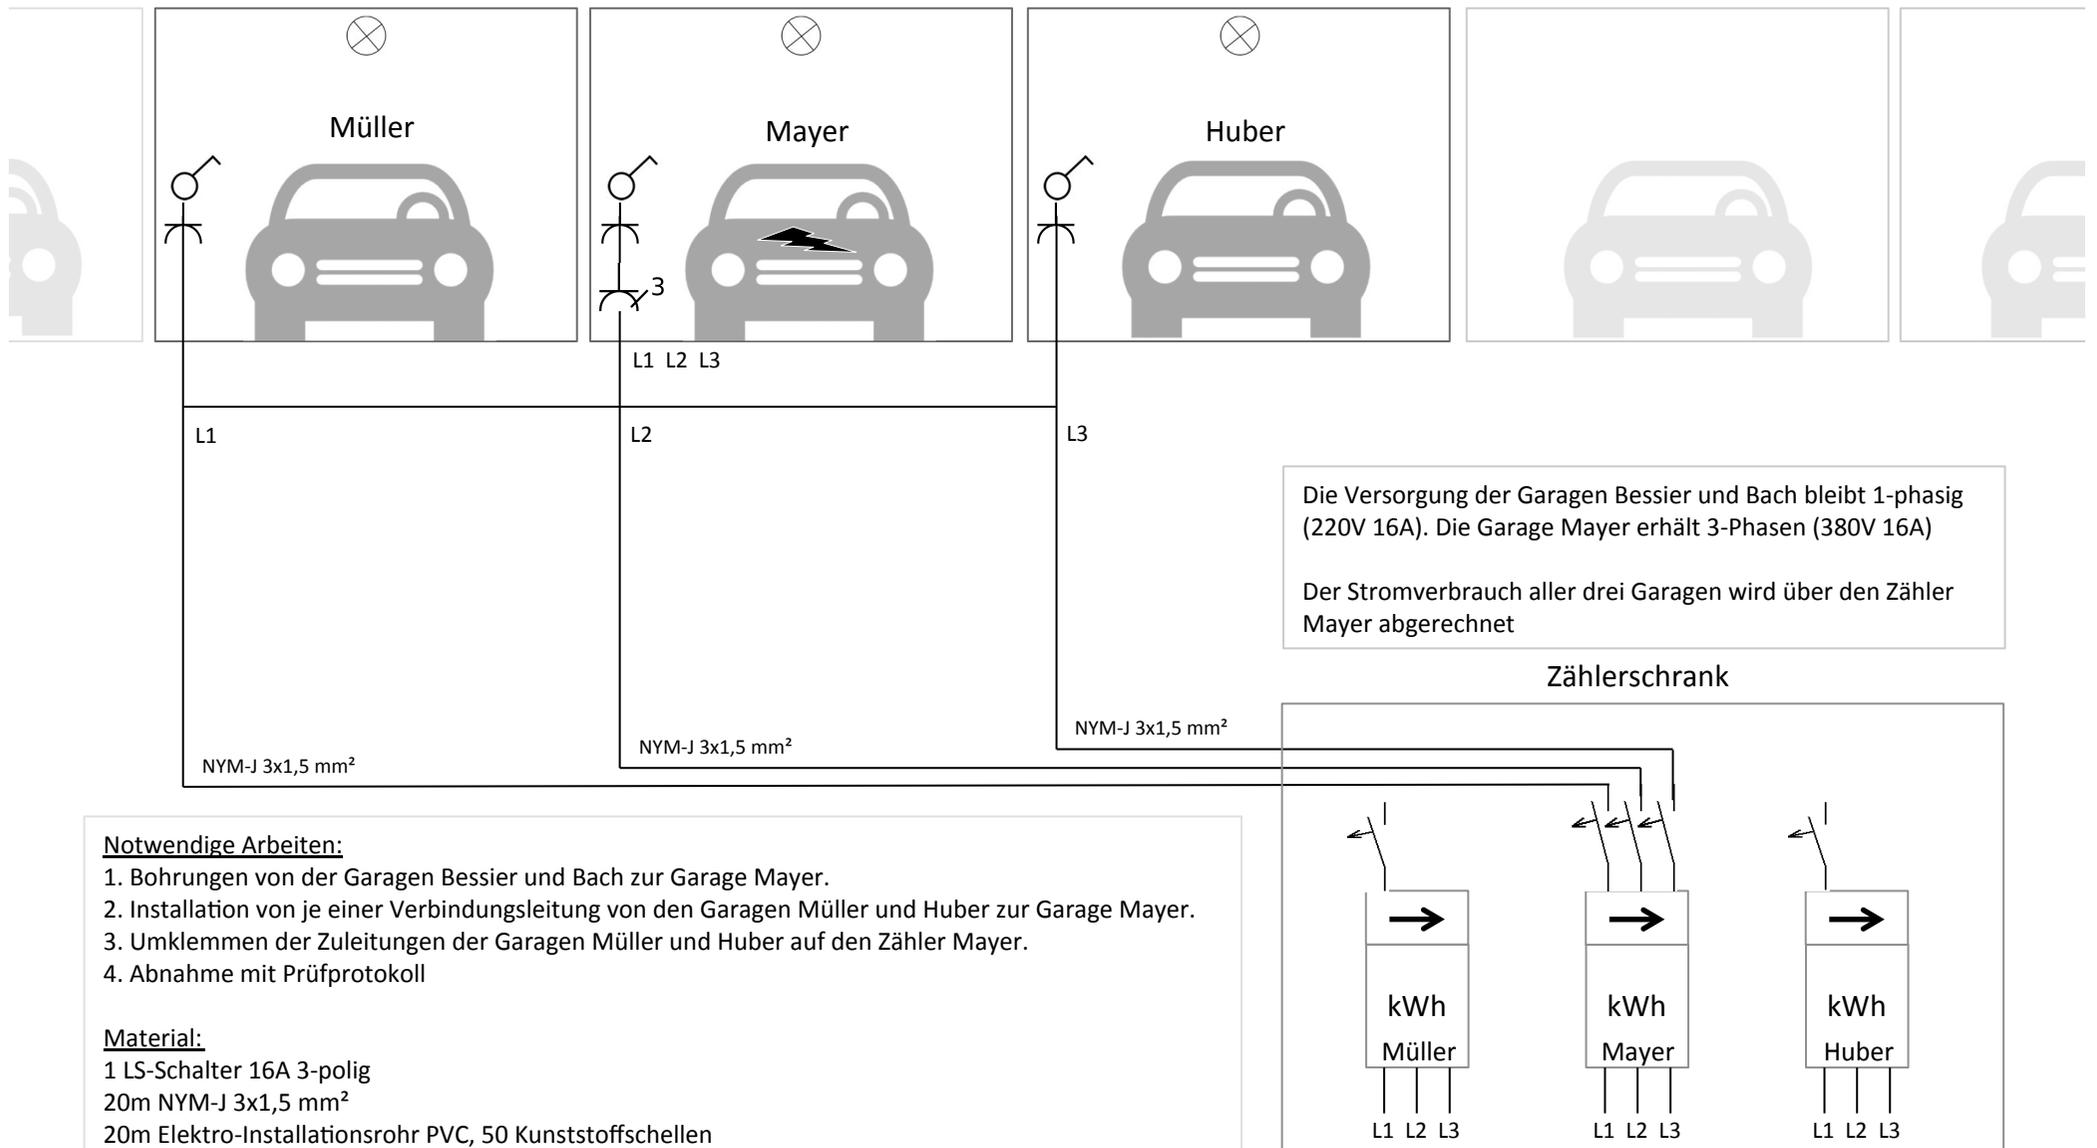

Notwendige Arbeiten:

1. Bohrungen von der Garagen Bessier und Bach zur Garage Mayer.
2. Installation von je einer Verbindungsleitung von den Garagen Müller und Huber zur Garage Mayer.
3. Umklemmen der Zuleitungen der Garagen Müller und Huber auf den Zähler Mayer.
4. Abnahme mit Prüfprotokoll

Material:

- 1 LS-Schalter 16A 3-polig
- 20m NYM-J 3x1,5 mm²
- 20m Elektro-Installationsrohr PVC, 50 Kunststoffschellen
- 3 Abzweigboxen Aufputz IP54, 10 Anschlussklemmen (z.B. Wago)
- 1 CEE Steckdose 3pol 16A, Aufputz IP54